
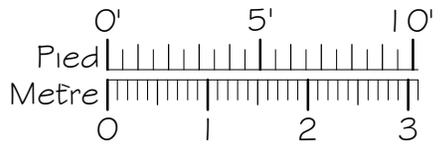
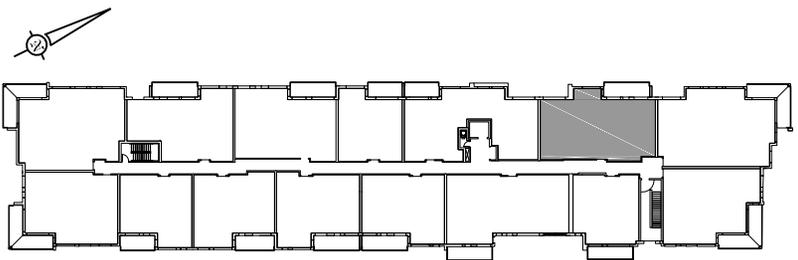


NOTES IMPORTANTES :  
LA SUPERFICIE BRUTE EST CALCULÉE EN  
INCLUANT LES MURS EXTÉRIEURS ET LA MOITIÉ  
DES MURS MITOYENS.  
LES DIMENSIONS ET SUPERFICIES SONT  
APPROXIMATIVES ET SUJETTES A CHANGEMENTS.

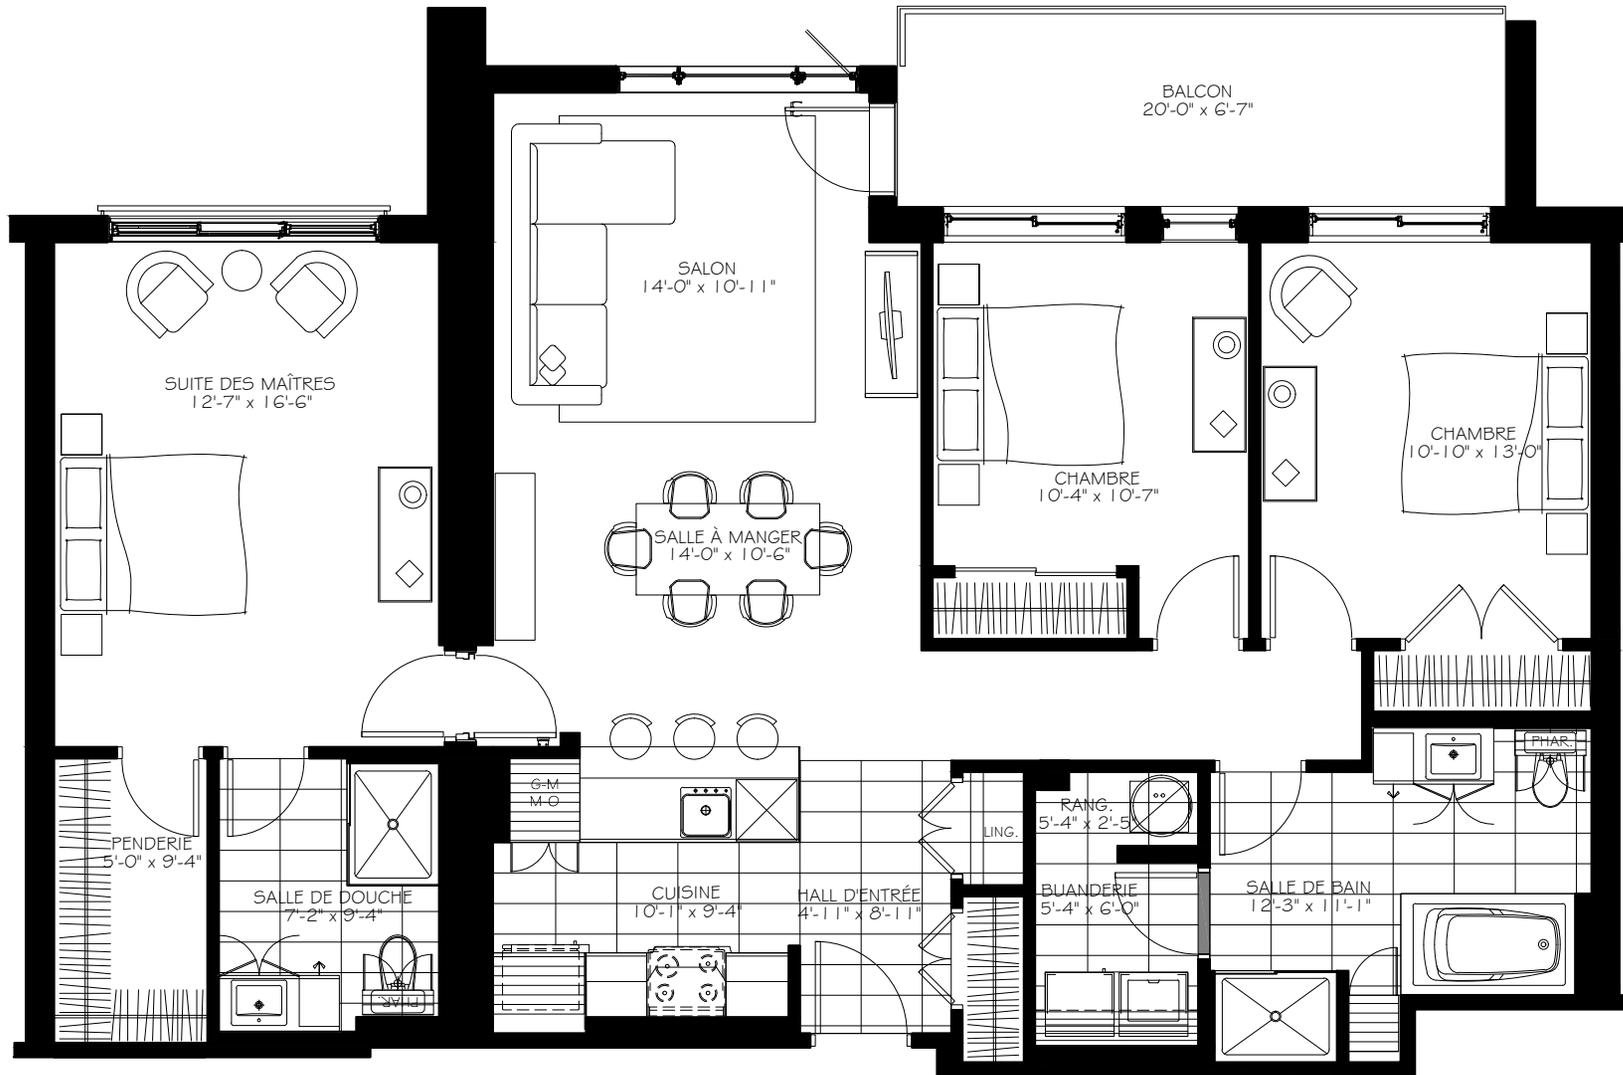

5 1/2

Numéro du Logement : **303-403**  
 Superficie Nette : 1371 pi.ca  
 Superficie Brute : 1483 pi.ca  
 Superficie Balcon : 132 pi.ca